



ΕΦΗΜΕΡΙΣ ΤΗΣ ΚΥΒΕΡΝΗΣΕΩΣ

ΤΗΣ ΕΛΛΗΝΙΚΗΣ ΔΗΜΟΚΡΑΤΙΑΣ

ΤΕΥΧΟΣ ΤΕΤΑΡΤΟ **Αρ. Φύλλου 1103**

13 Δεκεμβρίου 2002

ΑΠΟΦΑΣΕΙΣ

Αριθ. 1092299/9846/Β/0010

Καθορισμός ορίων αιγιαλού και παραλίας στη θέση «Κολώνα» νήσου Κύθνου Ν. Κυκλάδων.

Ο ΥΦΥΠΟΥΡΓΟΣ ΟΙΚΟΝΟΜΙΑΣ ΚΑΙ ΟΙΚΟΝΟΜΙΚΩΝ

Έχοντας υπόψη:

1. Τις διατάξεις της παρ. 2 του άρθρου 34 του Ν. 2971/2001, περί αιγιαλού και παραλίας, σύμφωνα με τις οποίες οι εκκρεμείς υποθέσεις που αφορούν τον καθορισμό αιγιαλού και παραλίας εξακολουθούν να διέπονται από τις ισχύουσες μέχρι την έναρξη ισχύος του νόμου αυτού διατάξεις.
2. Την 252/2002 γνωμοδότηση του Νομικού Συμβουλίου του Κράτους.
3. Τις διατάξεις του Α.Ν. 2344/40.
4. Τις διατάξεις του άρθρου 3 του Ν. 2971/2001.
5. Τις διατάξεις του Π.Δ. 551/88 «Οργάνωση Νομαρχιών - Οργάνωση Οικονομικών Υπηρεσιών» (ΦΕΚ 259 τ. Α΄).
6. Τις διατάξεις του Ν. 2218/94 «περί ίδρυσης Νομαρχιακής Αυτοδιοίκησης κ.λ.π.» (ΦΕΚ 90 τ. Α΄).
7. Τις διατάξεις του άρθρου 14 του Ν. 2399/96 «Υλοποίηση της εισοδηματικής πολιτικής έτους 1996 για μισθούς και συντάξεις και άλλες διατάξεις» (ΦΕΚ 90 τ. Α΄), με το οποίο καταργήθηκαν οι θέσεις των Περιφερειακών Διευθυντών και οι αρμοδιότητες τους περιήλθαν στο Γενικό Γραμματέα Περιφέρειας.
8. Τις διατάξεις των παρ. 2 και 6 του άρθρου 1 του Ν. 2503/97 «Διοίκηση, Οργάνωση, Στελέχωση της Περιφέρειας, ρύθμιση θεμάτων για την Τοπική Αυτοδιοίκηση και άλλες διατάξεις» (ΦΕΚ 107 τ. Α΄) σύμφωνα με τις οποίες οι Περιφερειακές Υπηρεσίες του Υπουργείου Οικονομικών που συγκροτούσαν την Περιφερειακή Διοίκηση του Νομού ή Νομαρχίας δεν υπήχθησαν στην ενιαία οργανική μονάδα της Περιφέρειας, ούτε καταργήθηκαν, αλλά αποτελούν από 1.9.1997 Υπηρεσίες του Υπουργείου Οικονομικών.
9. Το 28979/31.7.1997 έγγραφο της Δ/νσης Διοίκησης του Υπουργείου Εσωτερικών, Δημ. Διοίκησης και Αποκέντρωσης, σύμφωνα με το οποίο οι αρμοδιότητες του Γενικού Γραμματέα της Περιφέρειας σε θέματα Υπηρεσιών του Υπουργείου Οικονομικών, μεταφέρονται από 1.9.1997 στον Υπουργό Οικονομικών.
10. Την 1100383/1330/Α0006/31.10.2001 (ΦΕΚ 1485 τ. Β΄/31.10.2001) κοινή απόφαση των Πρωθυπουργού και Υπουργού Οικονομικών, περί καθορισμού αρμοδιοτήτων των Υφυπουργών Οικονομικών.
11. Την 1115093/1378/Α0006/17.12.2001 (ΦΕΚ 1720 τ. Β΄/21.12.2001) απόφαση του Υφυπουργού Οικονομικών, περί μεταβίβασης αρμοδιοτήτων στο Γενικό Γραμματέα, στους Γενικούς Διευθυντές κ.λ.π. του Υπουργείου Οικονομικών.
12. Την από 21.2.2002 έκθεση της Επιτροπής καθορισμού των ορίων αιγιαλού και παραλίας στη θέση «Κολώνα» νήσου Κύθνου Ν. Κυκλάδων και το από Φεβρουάριο 2001 τοπογραφικό διάγραμμα, κλίμακας 1:1000, το οποίο έχει συνταχθεί από τον τοπογράφο μηχανικό Κ. Παπαμακάριο σε μία (1) πινακίδα και θεωρήθηκε την 21.2.2002 από την Βικτωρία Λεμποτέση, τοπογράφο μηχανικό της Κτηματικής Υπηρεσίας Κυκλάδων.
13.Το Φ.544.5/523/02/Σ. 1149/18.9.2002 έγγραφο του Γενικού Επιτελείου Ναυτικού, αποφασίζουμε:

Επικυρώνουμε την από 21.2.2002 έκθεση της Επιτροπής καθορισμού των ορίων αιγιαλού και παραλίας στη θέση «Κολώνα» νήσου Κύθνου Ν. Κυκλάδων και το από Φεβρουάριο 2001 τοπογραφικό διάγραμμα, κλίμακας 1:1000, το οποίο έχει συνταχθεί από τον τοπογράφο μηχανικό Κ. Παπαμακάριο σε μία (1) πινακίδα και θεωρήθηκε την 21.2.2002 από την Βικτωρία Λεμποτέση, τοπογράφο μηχανικό της Κτηματικής Υπηρεσίας Κυκλάδων.

Στο τοπογραφικό αυτό διάγραμμα καθορίστηκε η οριογραμμή του αιγιαλού με κόκκινη συνεχή πολυγωνική γραμμή, με στοιχεία 1, 2, 3, ...42, 43, 44.

Η οριογραμμή της παραλίας με κίτρινη συνεχή πολυγωνική γραμμή, με στοιχεία 1΄, 2΄, 3΄, ... 42΄, 43΄, 44΄. Η ζώνη παραλίας έχει πλάτος 10 μέτρα για να εξυπηρετούνται οι σκοποί του άρθρου 7 του Α.Ν. 2344/40. Δεν εξαιρούνται τα κτίσματα που βρίσκονται εντός της ζώνης παραλίας.

Παλαιός αιγιαλός δεν υφίσταται.

Η παρούσα απόφαση μαζί με την έκθεση της Επιτροπής και το τοπογραφικό διάγραμμα, να δημοσιευθούν στην Εφημερίδα της Κυβερνήσεως.

Αθήνα, 26 Νοεμβρίου 2002

Με εντολή Υφυπουργού
Ο Γενικός Διευθυντής
Δημ. Περιουσίας και Εθν. Κληρ/των
ΣΠΥΡΟΣ Ι. ΣΤΑΘΗΣ

ΕΚΘΕΣΗ
ΕΠΙΤΡΟΠΗΣ ΚΑΘΟΡΙΣΜΟΥ ΤΩΝ ΟΡΙΩΝ ΤΟΥ ΑΙΓΙΑΛΟΥ
(ΑΡΘΡΟ 3 Ν. 2971/19.12.2001)

Για τον καθορισμό των ορίων του αιγιαλού που γίνεται για πρώτη φορά στη θέση «Κολώνα», νήσου Κύθνου.

Στην Κύθνο, σήμερα 21.2.2002, οι υπογεγραμμένοι:

1. ΣΤΕΛΙΟΣ ΣΕΖΕΝΙΑΣ, Προϊστάμενος της Κτηματικής Υπηρεσίας του Νομού Κυκλάδων, ως πρόεδρος,

2. ΒΙΚΤΟΡΙΑ ΛΕΜΠΟΤΕΣΗ, Τοπογράφος Μηχανικός ως μέλος,

3. ΓΕΩΡΓΙΟΣ ΦΟΡΑΣ, Λιμενάρχης Κύθνου, ως μέλος, και

4. ΕΜΜΑΝΟΥΗΛ ΚΑΛΑΒΡΟΣ, Διευθυντής Χωροταξίας και Περιβάλλοντος της Γενικής Γραμματείας Περιφέρειας Ν. Κυκλάδων ως μέλος.

Το μέλος της Επιτροπής:

ΚΑΛΛΙΟΠΗ ΚΑΡΔΑΜΙΤΣΗ, Διευθύντρια της Διεύθυνσης Πολεοδομίας Νομαρχιακής Αυτοδιοίκησης Ν. Κυκλάδων αν και προσκλήθηκε με την ....../2002 Πρόσκληση του Προέδρου δεν παρευρέθηκε.

Αποτελούντες την επιτροπή καθορισμού των ορίων του αιγιαλού δυνάμει του άρθρου 3 του Ν. 2971/19.12.2001, μεταβήκαμε επί τόπου στην προαναφερθείσα περιοχή και λαβόντες υπ' όψη:

1. Την αίτηση καθορισμού του Κωνσταντίνου Παπαμακάριου των ορίων του αιγιαλού στην εν λόγω θέση.

2. Το τοπογραφικό, υψομετρικό και κτηματολογικό διάγραμμα, εξαρτημένο από το κρατικό δίκτυο (ΗΑΤΤ), το οποίο συντάχθηκε τον Φεβρουάριο 2001, από τον Κωνσταντίνο Παπαμακάριο, Αγρονόμο Τοπογράφο Μηχ/κό σε μία πινακίδα σε κλίμακα 1:1000, ελέγχθηκε επιτόπου για την ακρίβεια της αποτύπωσης την 21.2.2002 από την Βικτωρία Λεμποτέση, Τοπογράφο Μηχανικό της Κτηματικής Υπηρεσίας Ν. Κυκλάδων και θεωρήθηκε την ίδια ημερομηνία από την ίδια.

3. Τις διατάξεις του Ν. 2971/2001 «Αιγιαλός, παραλία και άλλες διατάξεις» όπως αυτός ισχύει και τον Ν. 1337/83 καθώς και την προς αυτόν σχετική Δικαστηριακή και Διοικητική Νομολογία.

4. Την από την επιτόπια μετάβαση σχηματισθείσα αντίληψη περί του πλάτους της βρεχόμενης ζώνης της ξηράς και λοιπών συναφών στοιχείων, δηλαδή:

α) Η μορφολογία της ακτής είναι βραχώδης, εκτός από το νότιο μέρος της, στην οποία σχηματίζεται μικρή αμμώδης παραλία. Οι κλίσεις εδάφους είναι απότομες κυρίως στο βόρειο τμήμα της εξεταζόμενης περιοχής και η βλάστηση ελάχιστη.

β) Η περιοχή επηρεάζεται από ανέμους νοτίων και δυτικών διευθύνσεων, αποφασίζουμε

1. Καθορίζουμε επί του ανωτέρω τοπογραφικού διαγράμματος:

α) Την οριογραμμή του αιγιαλού με κόκκινη συνεχή πολυγωνική γραμμή και στοιχεία 1, 2, 3, ... 42, 43, 44.

β) Την οριογραμμή της παραλίας με κίτρινη συνεχή πολυγωνική γραμμή και στοιχεία 1΄, 2΄, 3΄, ... 42΄, 43΄, 44΄.

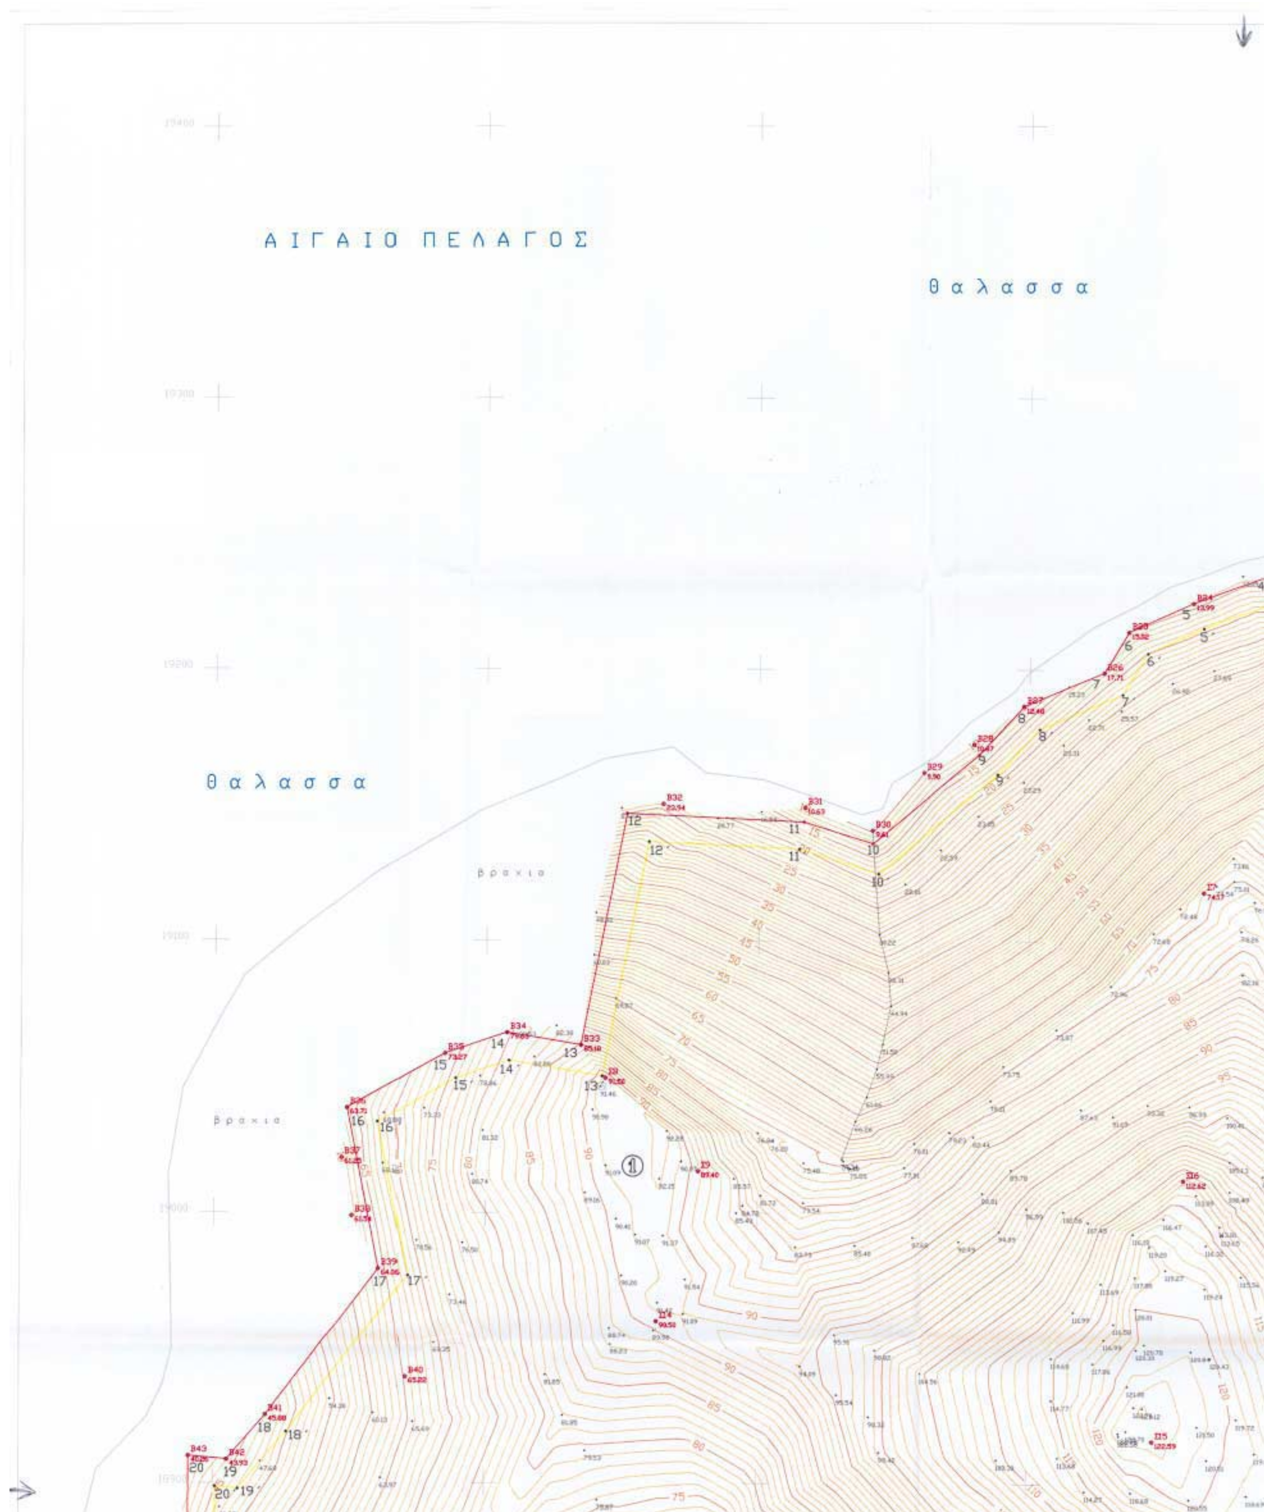
Αποφαινόμαστε ότι δεν υφίσταται παλαιός αιγιαλός.

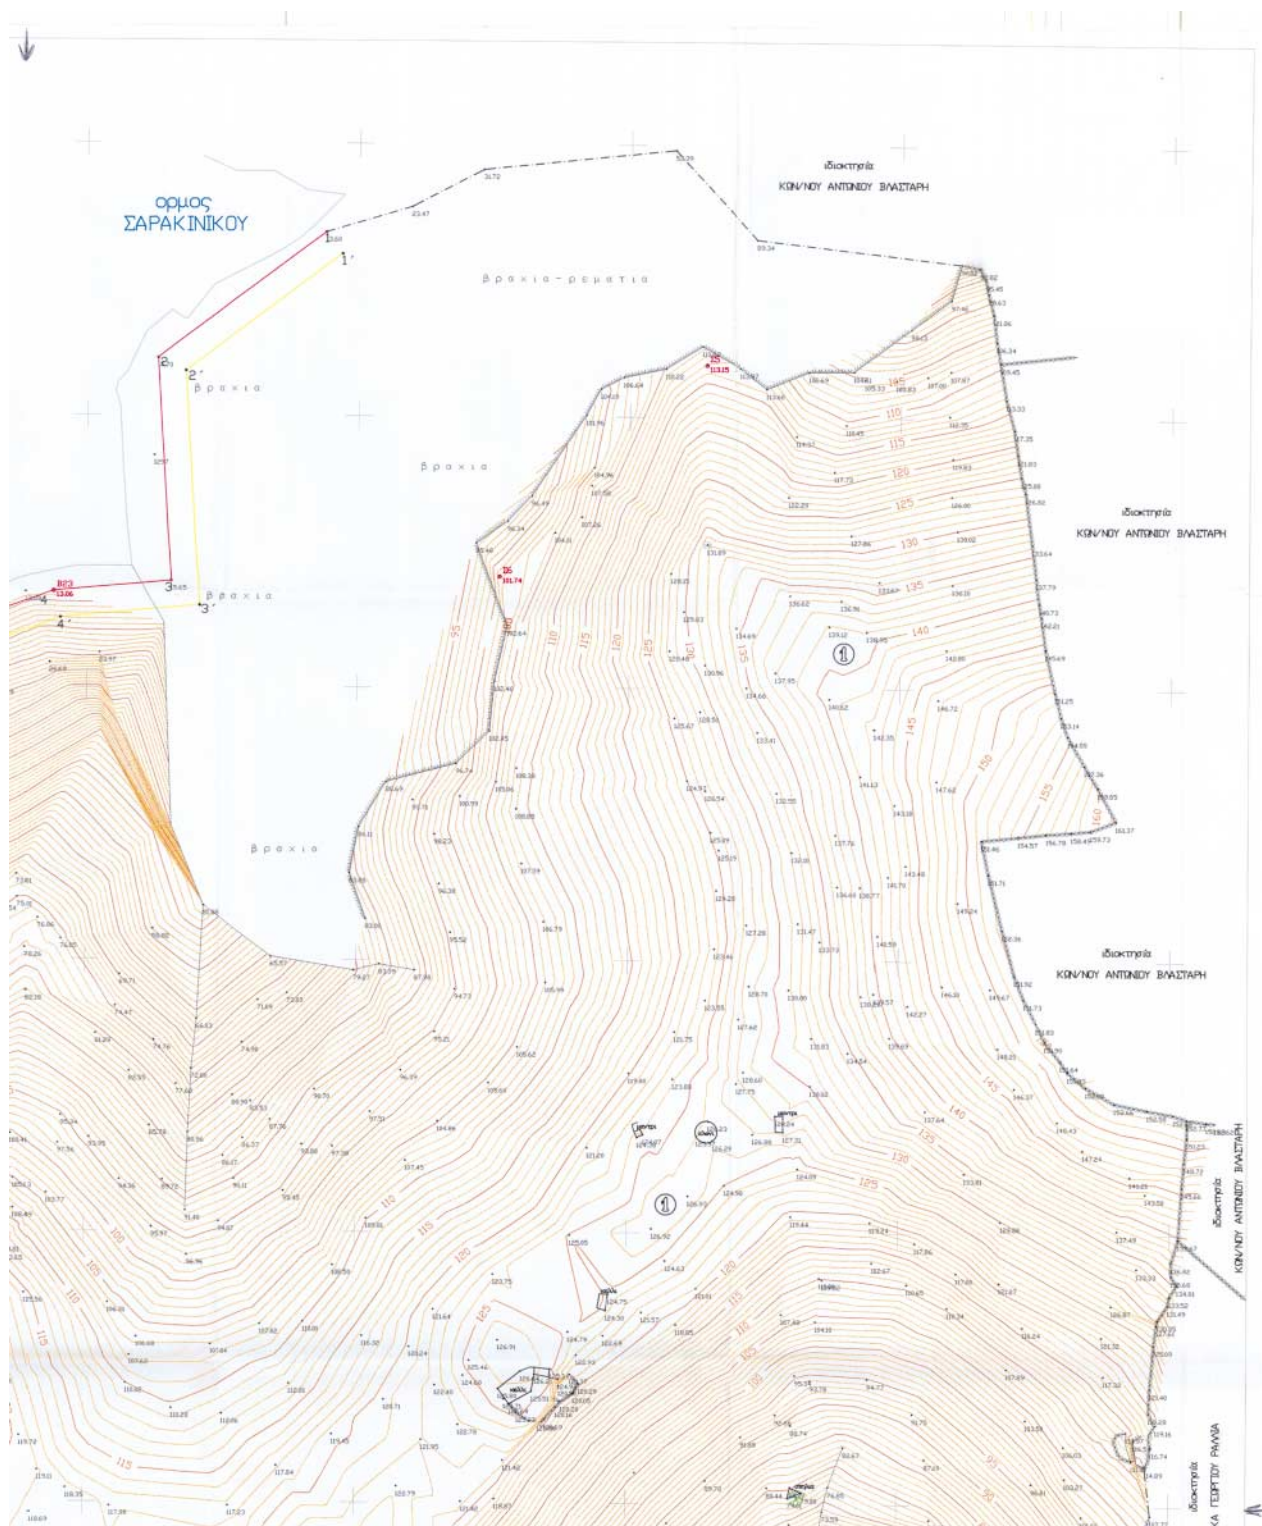
2. Η ζώνη παραλίας έχει πλάτος 10 μ. διότι διαφορετικά δεν εξυπηρετούνται οι σκοποί του άρθρου 1 παρ. 2 του Ν. 2971/2001.

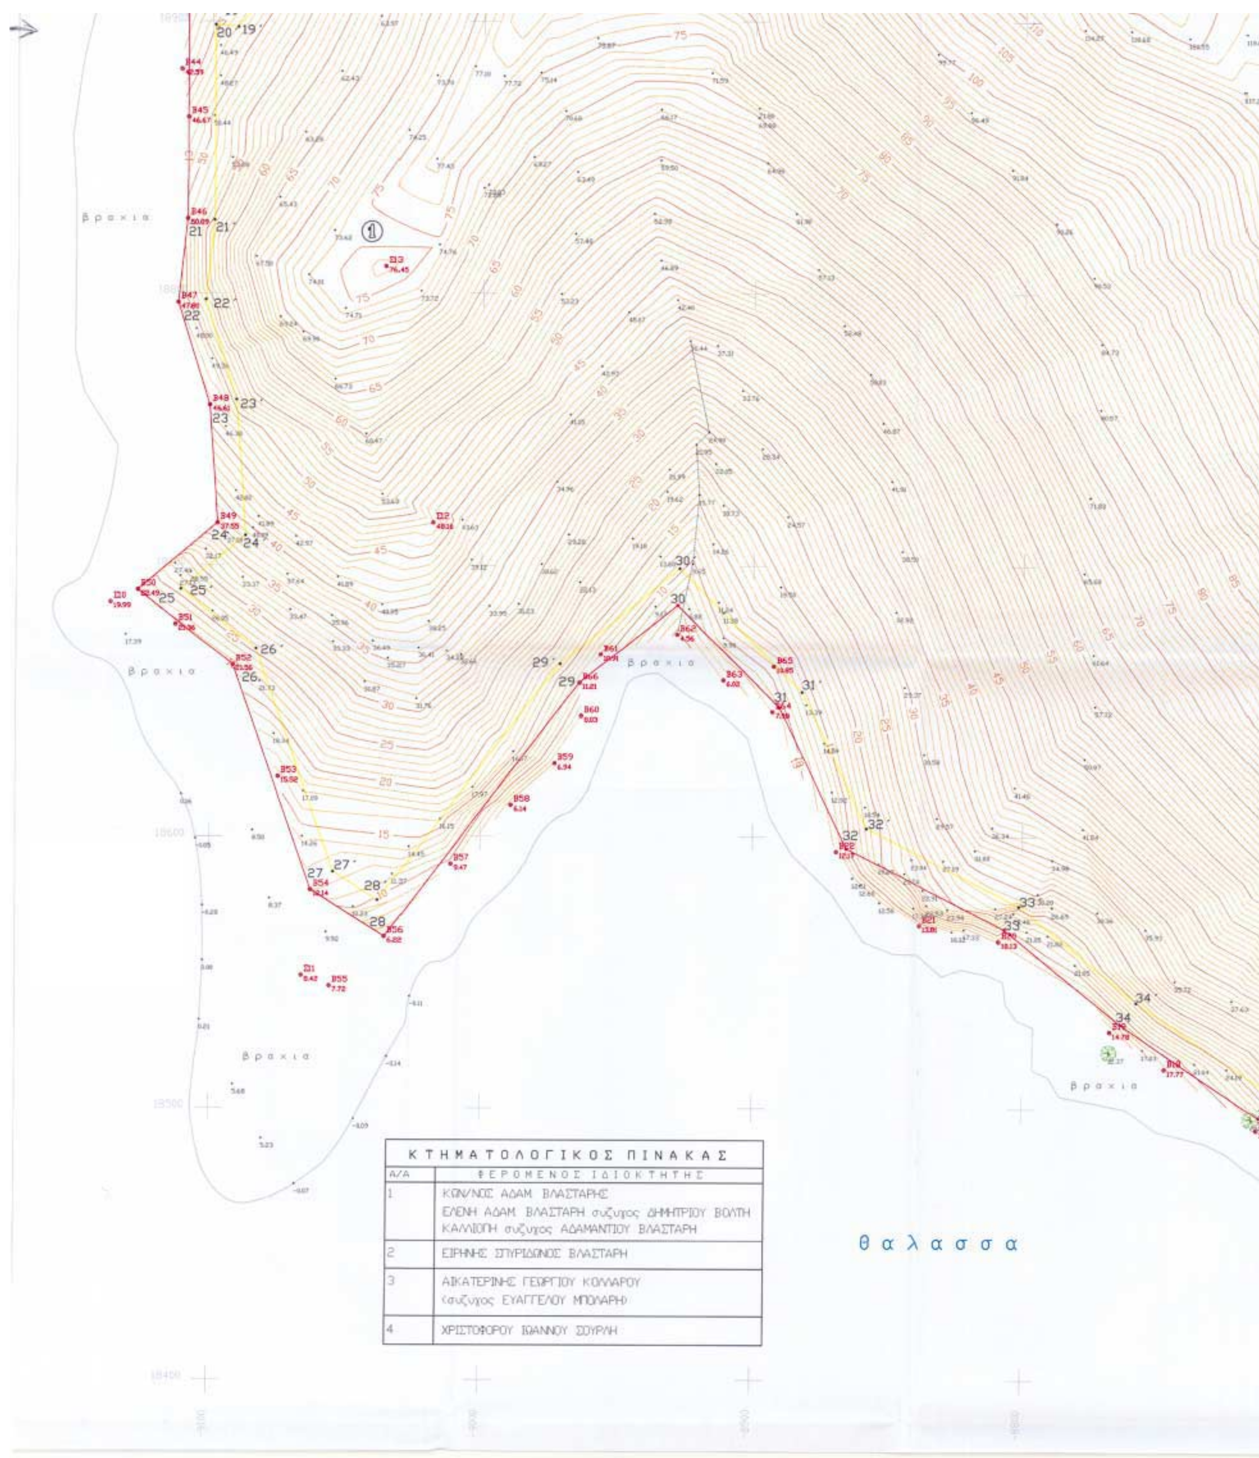
3. Δεν εξαιρούνται τα κτίσματα που βρίσκονται στη ζώνη παραλίας.

Η Επιτροπή

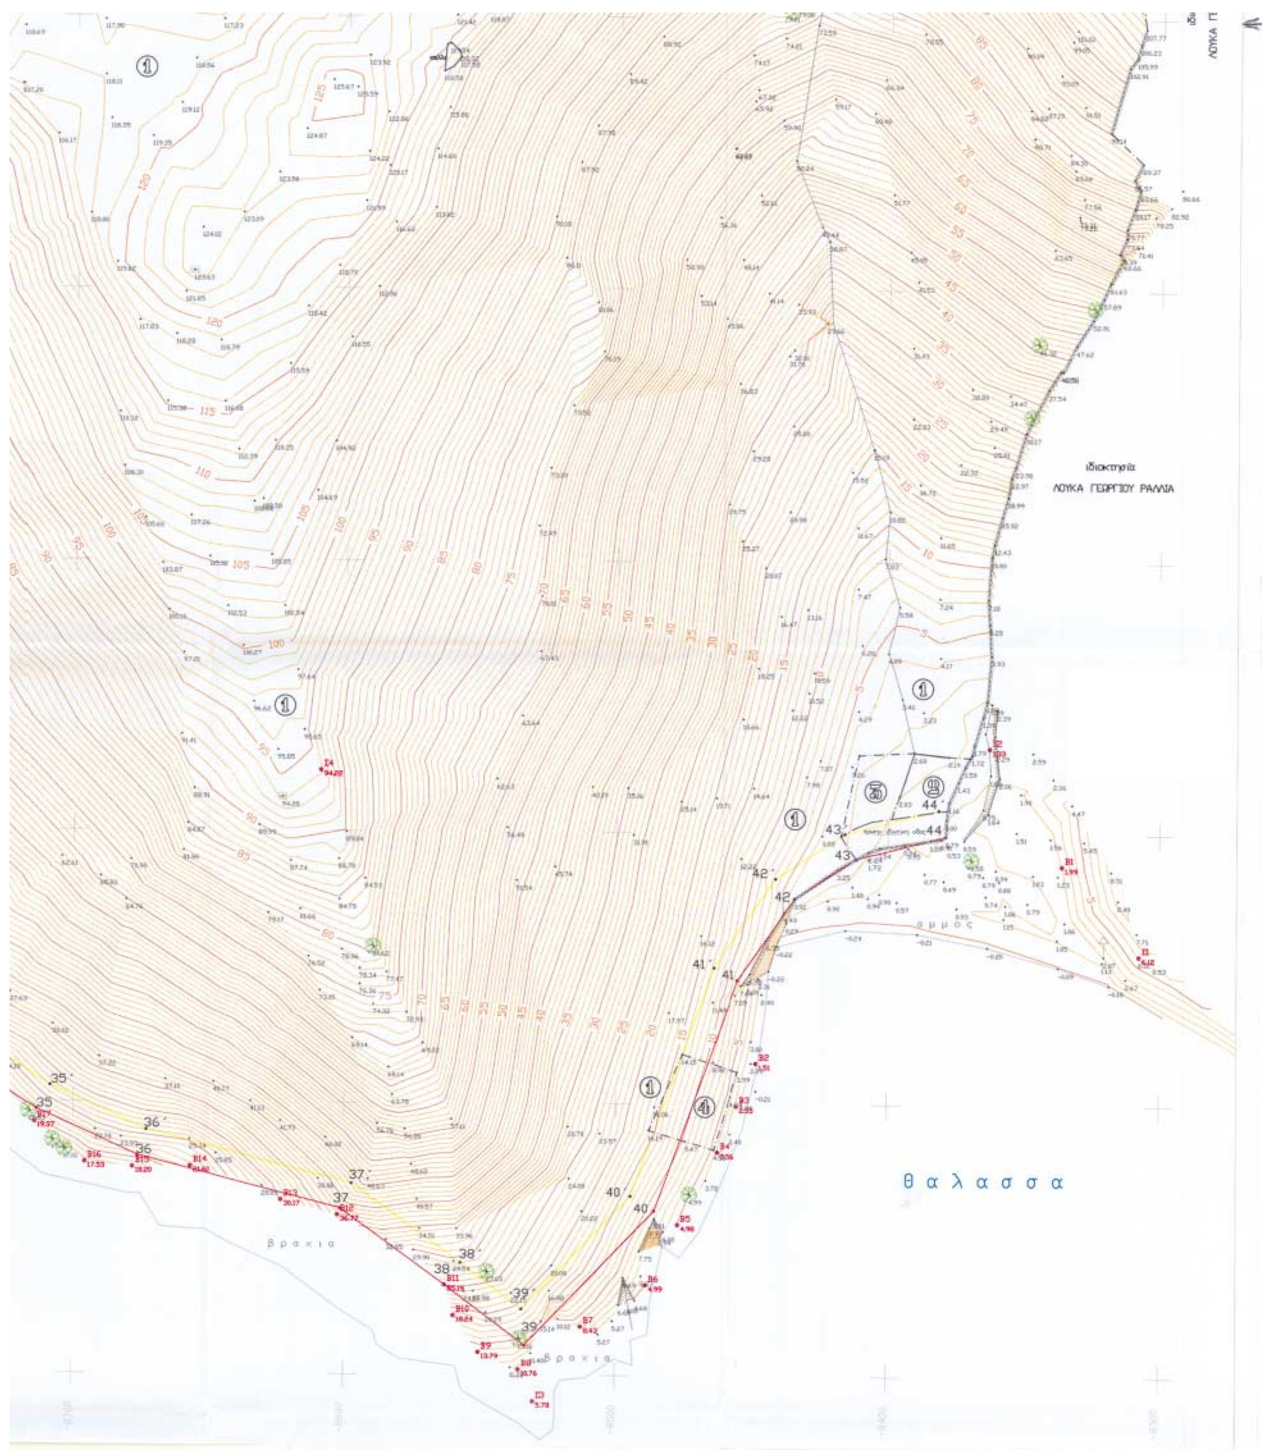
Ο Πρόεδρος	Τα Μέλη
ΣΤΕΛΙΟΣ ΣΕΖΕΝΙΑΣ	ΒΙΚΤΩΡΙΑ ΛΕΜΠΟΤΕΣΗ
	ΓΕΩΡΓΙΟΣ ΦΟΡΑΣ
	ΕΜΜΑΝΟΥΗΛ ΚΑΛΑΒΡΟΣ


ΑΙΓΑΙΟ ΠΕΛΑΓΟΣ
θαλασσα
θαλασσα
βραχια
βραχια


ορμος
ΣΑΡΑΚΙΝΙΚΟΥ
ιδιοκτησία
ΚΩΝ/ΝΟΥ ΑΝΤΩΝΙΟΥ ΒΛΑΣΤΑΡΗ
βραχια - ρεματια
βραχια
βραχια
βραχια
βραχια
ιδιοκτησία
ΚΩΝ/ΝΟΥ ΑΝΤΩΝΙΟΥ ΒΛΑΣΤΑΡΗ
ιδιοκτησία
ΚΩΝ/ΝΟΥ ΑΝΤΩΝΙΟΥ ΒΛΑΣΤΑΡΗ
ιδιοκτησία
ΚΩΝ/ΝΟΥ ΑΝΤΩΝΙΟΥ ΒΛΑΣΤΑΡΗ



ΚΤΗΜΑΤΟΛΟΓΙΚΟΣ ΠΙΝΑΚΑΣ	
Α/Α	ΦΕΡΟΜΕΝΟΣ ΙΔΙΟΚΤΗΤΗΣ
1	ΚΩΝ/ΝΟΣ ΑΔΑΜ ΒΛΑΣΤΑΡΗΣ ΕΛΕΝΗ ΑΔΑΜ ΒΛΑΣΤΑΡΗ σύζυγος ΔΗΜΗΤΡΙΟΥ ΒΟΛΤΗ ΚΑΛΛΙΟΠΗ σύζυγος ΑΔΑΜΑΝΤΙΟΥ ΒΛΑΣΤΑΡΗ
2	ΕΙΡΗΝΗΣ ΣΠΥΡΙΔΩΝΟΣ ΒΛΑΣΤΑΡΗ
3	ΑΙΚΑΤΕΡΙΝΗΣ ΓΕΩΡΓΙΟΥ ΚΟΛΛΑΡΟΥ (σύζυγος ΕΥΑΓΓΕΛΟΥ ΜΠΟΛΑΡΗ)
4	ΧΡΙΣΤΟΦΟΡΟΥ ΙΩΑΝΝΟΥ ΣΟΥΡΛΗ


Ιδιοκτησία
ΛΟΥΚΑ ΓΕΩΡΓΙΟΥ ΡΑΛΛΙΑ
θ α λ α σ σ α
α μ μ ο ς
β ρ α χ ι α

ΣΥΝΤΕΤΑΓΜΕΝΕΣ ΚΟΡΥΦΩΝ ΟΡΙΟΓΡΑΜΜΩΝ					
ΑΙΓΙΑΛΟΣ			ΠΑΡΑΛΙΑ		
α/α	Χ	Ψ	α/α	Χ	Ψ
1	-8612.22	19367.54	1'	-8606.22	19359.54
2	-8674.18	19321.07	2'	-8663.88	19316.30
3	-8669.21	19239.16	3'	-8658.64	19230.09
4	-8712.14	19235.25	4'	-8709.87	19225.41
5	-8739.98	19224.69	5'	-8736.14	19215.45
6	-8763.69	19213.99	6'	-8756.74	19206.16
7	-8772.80	19198.92	7'	-8765.92	19190.97
8	-8802.19	19186.53	8'	-8796.33	19178.15
9	-8818.64	19168.80	9'	-8811.74	19161.53
10	-8858.02	19136.05	10'	-8855.80	19124.89
11	-8883.50	19143.99	11'	-8885.24	19134.06
12	-8948.69	19146.97	12'	-8940.53	19136.58
13	-8965.36	19061.59	13'	-8957.40	19050.14
14	-8992.44	19066.06	14'	-8991.62	19055.79
15	-9015.54	19058.36	15'	-9011.48	19049.17
16	-9051.17	19038.44	16'	-9039.94	19033.27
17	-9039.38	18979.47	17'	-9028.69	18977.01
18	-9080.79	18924.92	18'	-9073.00	18918.64
19	-9094.92	18908.38	19'	-9090.69	18897.93
20	-9109.05	18909.74	20'	-9099.08	18898.74
21	-9109.31	18827.49	21'	-9099.31	18826.94
22	-9112.61	18796.63	22'	-9102.44	18797.64
23	-9100.73	18758.94	23'	-9090.84	18760.84
24	-9097.49	18715.47	24'	-9087.14	18711.08
25	-9126.75	18691.09	25'	-9110.90	18691.29
26	-9091.61	18663.25	26'	-9083.12	18669.28
27	-9062.82	18580.35	27'	-9054.52	18586.95
28	-9035.57	18563.21	28'	-9037.95	18576.52
29	-8963.89	18656.45	29'	-8971.11	18663.47
30	-8927.97	18685.63	30'	-8927.22	18699.12
31	-8890.25	18647.25	31'	-8881.95	18653.08
32	-8865.43	18595.64	32'	-8857.89	18603.04
33	-8806.69	18566.06	33'	-8801.22	18574.50
34	-8764.00	18531.32	34'	-8758.04	18539.36
35	-8713.37	18497.24	35'	-8708.47	18506.00
36	-8676.31	18480.37	36'	-8672.97	18489.84
37	-8601.52	18461.18	37'	-8597.19	18470.40
38	-8562.92	18433.25	38'	-8556.99	18441.30
39	-8533.38	18411.09	39'	-8534.46	18424.40
40	-8485.73	18460.71	40'	-8494.41	18466.11
41	-8454.95	18545.74	41'	-8463.91	18550.36
42	-8434.09	18575.89	42'	-8441.19	18583.21
43	-8411.39	18590.56	43'	-8415.47	18599.83
44	-8378.75	18599.04	44'	-8381.27	18608.72

ΜΗΚΗ ΠΛΕΥΡΩΝ ΑΙΓΙΑΛΟΥ		ΕΞΑΣΦΑΛΙΣΕΙΣ ΚΟΡΥΦΩΝ ΑΙΓΙΑΛΟΥ		
α/α	ΑΠΟΣΤΑΣΕΙΣ ΜΕΤΑΞΥ	α/α	ΑΠΟΣΤΑΣΕΙΣ ΑΠΟ ΣΤΑΘΕΡΑ ΣΗΜΕΙΑ	
1-2	77.45			
2-3	82.06			
3-4	43.10			
4-5	29.77			
5-6	26.01	5=B24	5-B23=29.77	5-B25=26.01
6-7	17.61	6=B25	6-B24=26.01	6-B26=17.61
7-8	31.91	7=B26	7-B25=17.61	7-B27=31.91
8-9	24.17	8=B27	8-B26=31.91	8-B28=22.93
9-10	51.22	9	9-B28=4.25	9-B29=21.55
10-11	26.69	10	10-B30=4.97	10-B31=28.46
11-12	65.26	11	11-B30=25.41	11-B31=5.36
12-13	86.99	12	12-B31=65.55	12-B32=13.81
13-14	27.45	13=B33	13-B34=27.45	13-B35=50.28
14-15	24.35	14=B34	14-B33=27.45	14-B35=24.35
15-16	40.83	15=B35	15-B34=24.35	15-B36=40.83
16-17	60.14	16=B36	16-B35=40.83	16-B37=18.45
17-18	68.49	17=B39	17-B38=21.70	17-B40=41.70
18-19	21.75	18=B41	18-B40=53.21	18-B42=21.75
19-20	14.20	19=B42	19-B41=21.75	19-B43=14.20
20-21	82.25	20=B43	20-B42=14.20	20-B44=27.22
21-22	31.03	21=B46	21-B45=37.40	21-B47=31.03
22-23	39.51	22=B47	22-B46=31.03	22-B48=39.51
23-24	43.60	23=B48	23-B47=39.51	23-B49=43.43
24-25	38.08	24=B49	24-B48=43.43	24-B50=38.08
25-26	44.84	25=B50	25-B49=38.08	25-B51=18.85
26-27	87.75	26=B52	26-B51=26.06	26-B53=44.61
27-28	32.19	27=B54	27-B53=43.26	27-B56=32.19
28-29	117.60	28=B56	28-B54=32.19	28-B57=36.09
29-30	46.28	29=B66	29-B60=12.35	29-B61=13.07
30-31	53.81	30	30-B61=33.86	30-B62=10.87
31-32	57.27	31	31-B65=15.58	31-B64=3.04
32-33	65.76	32	32-B22=3.83	32-B21=39.18
33-34	55.04	33	33-B21=31.45	33-B20=4.86
34-35	61.03	34	34-B19=4.73	34-B18=23.24
35-36	40.72	35	35-B17=4.71	35-B16=26.12
36-37	77.21	36	36-B15=4.53	36-B14=19.88
37-38	47.64	37	37-B13=21.90	37-B12=2.59
38-39	36.93	38=B11	38-B12=47.00	38-B10=11.81
39-40	68.80	39	39-B8=9.12	39-B7=21.76
40-41	90.42	40	40-B5=10.00	40-B6=27.42
41-42	36.66	41	41-B3=46.36	41-B2=31.27
42-43	27.03	42	42-B3=79.37	42-B2=62.24
43-44	33.72	43	43-B2=83.78	43-B1=75.44
		44	44-B2=108.75	44-B1=44.10

ΜΗΚΗ ΠΛΕΥΡΩΝ ΠΑΡΑΛΙΑΣ		ΕΞ
α/α	ΑΠΟΣΤΑΣΕΙΣ ΜΕΤΑΞΥ	α/α
1'-2'	72.07	
2'-3'	86.38	
3'-4'	51.44	
4'-5'	28.10	
5'-6'	22.60	5'
6'-7'	17.74	6'
7'-8'	33.00	7'
8'-9'	22.67	8'
9'-10'	57.30	9'
10'-11'	30.84	10'
11'-12'	55.34	11'
12'-13'	88.08	12'
13'-14'	34.69	13'
14'-15'	20.93	14'
15'-16'	32.60	15'
16'-17'	57.36	16'
17'-18'	73.28	17'
18'-19'	27.24	18'
19'-20'	8.43	19'
20'-21'	71.80	20'
21'-22'	29.46	21'
22'-23'	38.59	22'
23'-24'	49.90	23'
24'-25'	30.92	24'
25'-26'	35.44	25'
26'-27'	87.15	26'
27'-28'	19.58	27'
28'-29'	109.67	28'
29'-30'	56.55	29'
30'-31'	64.57	30'
31'-32'	55.52	31'
32'-33'	63.45	32'
33'-34'	55.67	33'
34'-35'	59.75	34'
35'-36'	39.01	35'
36'-37'	78.23	36'
37'-38'	49.63	37'
38'-39'	28.16	38'
39'-40'	57.83	39'
40'-41'	89.60	40'
41'-42'	39.94	41'
42'-43'	30.62	42'
43'-44'	35.33	43'
		44'



ΕΞΑΣΦΑΛΙΣΕΙΣ ΚΟΡΥΦΩΝ ΠΑΡΑΛΙΑΣ

ΑΠΟΣΤΑΣΕΙΣ ΑΠΟ ΣΤΑΘΕΡΑ ΣΗΜΕΙΑ	
5΄-Β24=10.00	5΄-Β25=27.58
6΄-Β25=10.47	6΄-Β26=17.61
7΄-Β26=10.51	7΄-Β25=23.13
8΄-Β27=10.23	8΄-Β28=24.74
9΄-Β28=14.12	9΄-Β29=27.44
10΄-Β30=16.32	10΄-Β31=36.71
11΄-Β30=27.86	11΄-Β31=15.41
12΄-Β31=58.74	12΄-Β32=14.87
13΄-Β33=13.94	13΄-Β34=38.48
14΄-Β34=10.30	14΄-Β33=26.90
15΄-Β34=25.45	15΄-Β35=10.04
16΄-Β36=12.37	16΄-Β37=18.57
17΄-Β39=10.97	17΄-Β40=38.05
18΄-Β41=10.00	18΄-Β42=24.20
19΄-Β42=11.27	19΄-Β43=21.83
20΄-Β43=14.85	20΄-Β44=20.41
21΄-Β46=10.01	21΄-Β47=33.10
22΄-Β46=30.62	22΄-Β47=10.22
23΄-Β47=41.89	23΄-Β48=10.07
24΄-Β49=11.43	24΄-Β50=44.37
25΄-Β50=15.86	25΄-Β51=12.99
26΄-Β51=31.05	26΄-Β52=10.41
27΄-Β54=10.60	27΄-Β56=30.38
28΄-Β56=13.52	28΄-Β57=29.85
29΄-Β66=10.07	29΄-Β61=15.25
30΄-Β61=43.27	30΄-Β62=24.38
31΄-Β65=14.20	31΄-Β64=13.17
32΄-Β22=14.05	32΄-Β21=40.62
33΄-Β21=37.53	33΄-Β20=14.90
34΄-Β19=14.58	34΄-Β18=26.61
35΄-Β17=14.58	35΄-Β16=30.81
36΄-Β15=14.56	36΄-Β14=20.96
37΄-Β13=26.73	37΄-Β12=12.77
38΄-Β11=10.00	38΄-Β10=19.54
39΄-Β9=22.49	39΄-Β8=22.20
40΄-Β6=33.11	40΄-Β5=20.22
41΄-Β3=51.72	41΄-Β2=38.54
42΄-Β3=84.99	42΄-Β2=68.32
43΄-Β2=90.66	43΄-Β1=80.31
44΄-Β2=114.89	44΄-Β1=49.67

ΣΥΝΤΕΤΑΓΜΕΝΕΣ ΣΤΑΣΕΩΝ ΠΟΛΥΓΩΝΟΜΕΤΡΙΑΣ ΚΑΙ ΒΡΑΧΟΣΗΜΩΝ

α/α	x	y	z	χαρακτηρισμος
Τ1	-8307.57	18555.40	6.12	βαθρο
Τ16	-6277.06	17234.35	144.75	βαθρο ΓΥΣ
Σ1	-8307.57	18555.40	6.12	αποαλοκαρφο
Σ2	-8362.83	18631.31	1.33	αποαλοκαρφο
Σ3	-8530.22	18390.44	5.78	αποαλοκαρφο
Σ4	-8609.26	18622.06	94.22	αποαλοκαρφο
Σ5	-8471.84	19319.18	113.15	αποαλοκαρφο
Σ6	-8547.87	19241.30	101.74	αποαλοκαρφο
Σ7	-8735.89	19118.41	74.17	αποαλοκαρφο
Σ8	-8956.26	19049.50	91.50	αποαλοκαρφο
Σ9	-8921.98	19015.29	89.40	αποαλοκαρφο
Σ10	-9136.75	18686.60	19.99	αποαλοκαρφο
Σ11	-9066.10	18548.94	8.42	αποαλοκαρφο
Σ12	-9018.33	18715.79	48.16	αποαλοκαρφο
Σ13	-9036.04	18809.99	76.45	αποαλοκαρφο
Σ14	-8937.14	18960.23	90.50	αποαλοκαρφο
Σ15	-8753.99	18915.57	122.59	αποαλοκαρφο
Σ16	-8742.93	19012.17	112.62	αποαλοκαρφο
Β1	-8335.98	18588.31	1.99	βραχοσημο
Β2	-8448.07	18515.24	1.51	πασσαλος
Β3	-8455.21	18499.38	2.55	βραχοσημο
Β4	-8462.47	18482.43	3.56	βραχοσημο
Β5	-8477.10	18455.65	4.98	βραχοσημο
Β6	-8488.86	18433.47	4.99	βραχοσημο
Β7	-8512.76	18418.02	8.43	βραχοσημο
Β8	-8535.54	18402.22	10.76	βραχοσημο
Β9	-8550.38	18408.52	13.79	βραχοσημο
Β10	-8559.56	18421.93	18.24	βραχοσημο
Β11	-8562.92	18433.25	25.19	βραχοσημο
Β12	-8602.41	18458.75	36.77	βραχοσημο
Β13	-8623.20	18464.24	30.17	βραχοσημο
Β14	-8656.81	18476.50	21.60	βραχοσημο
Β15	-8678.07	18476.20	18.20	βραχοσημο
Β16	-8695.79	18477.92	17.53	βραχοσημο
Β17	-8714.25	18492.61	19.37	βραχοσημο
Β18	-8747.54	18514.92	17.77	βραχοσημο
Β19	-8767.85	18528.58	14.78	βραχοσημο
Β20	-8808.83	18561.69	18.13	βραχοσημο
Β21	-8838.10	18567.56	13.81	βραχοσημο
Β22	-8869.11	18594.59	12.17	βραχοσημο
Β23	-8712.14	19235.25	13.06	βραχοσημο
Β24	-8739.98	19224.69	13.99	βραχοσημο
Β25	-8763.69	19213.99	15.02	βραχοσημο
Β26	-8772.80	19198.92	17.71	βραχοσημο
Β27	-8802.19	19186.52	12.48	βραχοσημο
Β28	-8820.45	19172.65	10.87	βραχοσημο
Β29	-8839.17	19162.27	9.90	βραχοσημο
Β30	-8858.26	19141.02	9.61	βραχοσημο
Β31	-8883.18	19149.34	10.63	βραχοσημο
Β32	-8935.35	19150.52	23.94	βραχοσημο
Β33	-8965.36	19061.59	85.18	βραχοσημο
Β34	-8992.44	19066.06	79.63	βραχοσημο
Β35	-9015.54	19058.36	73.27	βραχοσημο
Β36	-9051.17	19038.44	63.71	βραχοσημο
Β37	-9053.03	19020.09	61.25	βραχοσημο
Β38	-9049.17	18998.85	61.54	βραχοσημο
Β39	-9039.38	18979.47	64.06	βραχοσημο
Β40	-9029.47	18938.97	65.22	βραχοσημο
Β41	-9080.79	18924.92	45.88	βραχοσημο
Β42	-9094.92	18908.38	43.93	βραχοσημο
Β43	-9109.05	18909.74	40.26	βραχοσημο
Β44	-9111.64	18882.64	42.59	βραχοσημο
Β45	-9109.13	18864.89	46.67	βραχοσημο

ΣΥΝΤΕΤΑΓΜΕΝΕΣ ΤΡΙΓΩΝΟΜΕΤΡΙΚΩΝ ΚΑΙ ΣΤΑΣΕΩΝ ΠΟΛΥΓΩΝΟΜΕΤΡΙΑΣ

α/α	x	y	z	χαρακτηρισμος
Β46	-9109.31	18827.49	50.89	βραχοσημο
Β47	-9112.61	18796.63	47.80	βραχοσημο
Β48	-9100.73	18758.94	46.61	βραχοσημο
Β49	-9097.49	18715.47	37.55	βραχοσημο
Β50	-9126.75	18691.09	22.49	βραχοσημο
Β51	-9112.79	18678.43	21.36	βραχοσημο
Β52	-9091.61	18663.25	21.56	βραχοσημο
Β53	-9074.86	18621.90	15.52	βραχοσημο
Β54	-9062.82	18580.35	12.14	βραχοσημο
Β55	-9055.78	18545.08	7.72	βραχοσημο
Β56	-9035.57	18563.21	6.22	βραχοσημο
Β57	-9011.26	18589.89	9.47	βραχοσημο
Β58	-8989.06	18611.59	6.14	βραχοσημο
Β59	-8973.05	18626.64	6.94	βραχοσημο
Β60	-8963.19	18644.12	8.03	βραχοσημο
Β61	-8956.30	18667.07	10.91	βραχοσημο
Β62	-8928.12	18674.76	4.56	βραχοσημο
Β63	-8910.99	18657.48	6.02	βραχοσημο
Β64	-8892.87	18645.71	7.98	βραχοσημο
Β65	-8892.42	18662.67	10.85	βραχοσημο
Β66	-8963.89	18656.45	11.21	βραχοσημο

ΥΠΟΜΝΗΜΑ ΣΥΜΒΟΛΩΝ

- ακτογραμμη
- ξερολιθια
- φρυδι πρανους
- ποδι πρανους
- Β16 17.53 — βραχοσημο με κοκκινη μπογια
- Σ2 48.16 — σταση πολυγωνομετριας
- δενδρα
- οροσημο απο πετρες(κουκος)



ΥΠΟΜΝΗΜΑ ΕΠΙΤΡΟΠΗΣ

1) Το παρον συνοδευει την απο 9 ΑΥΓΟΥΣΤΟΥ 2001 εκθεση της επιτροπης καθορισμου των οριων του αιγιαλου (αρθρο 100 του ΠΔ 284/88)

2) (κοκκινη) 1,2,3,... ...,42,43,44 οριογραμμη αιγιαλου
(κιτρινη) 1΄,2΄,3΄,... ...,42΄,43΄,44΄ οριογραμμη παραλιας

3) Οι κορυφες των οριογραμμων οριζονται με ορθογωνιες συντεταγμενες απο το κρατικο δικτυο και εξασφαλιζονται με αποστασεις απο σταθερα σημεια (κοκκινα βραχοσημα) οπως φαινεται στο παρον διαγραμμα.

Ο Προεδρος
ΣΤΕΛΙΟΣ ΣΕΖΕΝΙΑΣ
ΕΦΟΡΙΑΚΟΣ ΔΕ / Α

Τα Μελη
1. ΒΙΚΤΩΡΙΑ ΛΕΜΠΕΤΩΣΗ
ΤΟΠΟΓΡΑΦΟΣ ΜΗΧΑΝΙΚΟΣ

2. ΓΕΩΡΓΙΟΣ ΦΟΡΑΣ
ΛΙΜΕΝΑΡΧΗΣ ΚΥΘΝΟΥ

3. ΕΜΜΑΝΟΥΗΛ ΚΑΛΑΒΡΟΣ
ΑΡΧΙΤ. ΜΗΧΑΝΙΚΟΣ



ΤΟΠΟΓΡΑΦΙΚΟ ΔΙΑΓΡΑΜΜΑ
ΚΑΘΟΡΙΣΜΟΥ ΟΡΙΩΝ ΑΙΓΙΑΛΟΥ ΠΑΡΑΛΙΑΣ

ΠΕΡΙΟΧΗ	ΚΟΛΩΝΑ
ΔΗΜΟΣ	ΚΥΘΝΟΥ
ΝΟΜΑΡΧΙΑ	ΚΥΚΛΑΔΩΝ
ΑΡΜΟΔΙΑ ΚΥΔ	ΚΥΚΛΑΔΩΝ
ΕΝΔΙΑΦΕΡΟΜΕΝΟΙ	Κ.ΒΛΑΣΤΑΡΗΣ-Ε.ΒΟΛΤΗ-Κ.ΒΛΑΣΤΑΡΗ

ΚΛΙΜΑΚΑ 1 : 1000

ΙΣΟΔΙΑΣΤΑΣΗ : 1.00μ

ΤΡΙΓΩΝΟΜΕΤΡΙΚΗ ΕΞΑΡΤΗΣΗ	ΚΡΑΤΙΚΟ ΔΙΚΤΥΟ (ΠΡΟΒΟΛΗ ΗΑΤΤ)
ΥΨΟΜΕΤΡΙΚΗ ΕΞΑΡΤΗΣΗ	Μ.Σ.Θ.
ΑΡΧΗ ΣΥΝΤΕΤΑΓΜΕΝΩΝ	φ=37 15 λ=+0 45 (Φ.Χ. 1:50000 Ν.ΚΥΘΝΟΣ)
ΜΕΘΟΔΟΣ ΑΠΟΤΥΠΩΣΗΣ	GPS TRIMBLE 470 ΔΙΠΛΗΣ ΣΥΧΝΟΤΗΤΑΣ ΜΕ RTK
ΧΡΟΝΟΛΟΓΙΑ ΑΠΟΤΥΠΩΣΗΣ	ΦΕΒΡΟΥΑΡΙΟΣ 2001

ΕΘΝΙΚΟ ΤΥΠΟΓΡΑΦΕΙΟ
Για τεχνικούς λόγους στο σχεδιάγραμμα έγινε σμίκρυνση κατά ποσοστό 36 %

Ο ΣΥΝΤΑΞΑΣ ΜΗΧΑΝΙΚΟΣ

ΚΩΝ/ΝΟΣ Ι. ΠΑΠΑΜΑΚΑΡΙΟΣ
ΔΙΠΛΩΜ. ΑΓΡΟΝΟΜΟΣ - ΤΟΠΟΓΡΑΦΟΣ ΜΗΧΑΝΙΚΟΣ
ΕΘΝΙΚΟΥ ΜΕΤΣΟΒΙΟΥ ΠΟΛΥΤΕΧΝΕΙΟΥ
ΜΕΛΟΣ Τ.Ε.Ε. ΑΡΙΘΜΟΣ ΜΗΤΡΩΟΥ 46882
Η. ΗΛΙΟΥ 36 ΠΑΡ. 6 Τ.Κ. 172 37 ΔΑΦΝΗ - ☎ 9761782